

URZĄD MIEJSKI W PSZCZYŃNIE	
-4-	
Wpł. DNIA	2023-09-25
L.dz.	22693
ilość zał.	6.
podpis	[signature]

PBO2024/4/1

Załącznik Nr 1 do Regulaminu Pszczyńskiego Budżetu Obywatelskiego

**Formularz zgłoszeniowy projektu do Pszczyńskiego Budżetu Obywatelskiego .....r.**

Uwaga: Wypełnienie punktów 1-8 jest obowiązkowe

**1. Tytuł projektu:**

Wymiana ciepła pomieszczenia basenu  
Leonora z pitkanibytawu

**2. Kategoria zgłaszanego projektu (Proszę podkreślić kategorię):**

<b>Projekt ogólnogminny</b> (kwota jednego projektu - maksymalnie do 125.000,00 zł)	<b>Projekt lokalny - osiedlowy lub sołecki</b> (kwota jednego projektu - maksymalnie do kwoty wyliczonej dla danej jednostki pomocniczej)
	<u>Osiedle Piłsudskiego</u> (proszę wpisać nazwę osiedla, albo sołectwa, w którym realizowany ma być projekt)

**3. Szacunkowe koszty projektu:** ..... 68.540,69 .....zł brutto.

**4. Kontakt do autorów projektu:**

Imię i nazwisko	Data urodzenia	Adres zamieszkania

Uwaga! W przypadku większej liczby autorów projektu dołączyć ich wykaz na odrębnej karcie.

**5. Lokalizacja, miejsce realizacji projektu** (Proszę opisać miejsce, albo obszar, w którym ma być realizowany):

- basen i plac zabaw w Młodziejówku  
- wymiana ciepła pomieszczenia + pitkanibytawu  
na terenie nr. AR 1.567/1318  
-> wskazano na mapie w załączniku



6. **Opis projektu** (Proszę opisać, co dokładnie ma zostać wykonane oraz wskazać główne działania związane z realizacją projektu. Opis powinien zawierać nie więcej niż 400 słów):

komputer, nowego oprogramowanie, montaż płyt betonowych i montaż mebli kuchennych i łazienki, brzozy i pitocholki

7. **Uzasadnienie** (Proszę napisać, jaki jest cel realizacji projektu, jakiego problemu dotyczy i jakie rozwiązanie proponuje, a także uzasadnić, dlaczego projekt powinien być zrealizowany i w jaki sposób jego realizacja wpłynie na życie mieszkańców. Opis powinien zawierać nie więcej niż 200 słów):

celem realizacji projektu jest wybudowanie nowego budynku mieszkalnego i garażu. W celu realizacji projektu należy wykonać prace ziemne, wykopiny, fundamenty, mury, dach, instalacje elektryczne, wodno-kanalizacyjne, ogrzewanie, wentylację mechaniczną, instalacje sanitarno-techniczne, wykończenie wnętrz, montaż mebli kuchennych i łazienki, malowanie i prace ogrodnicze.

8. **Beneficjenci projektu** (Proszę wskazać, jakie grupy mieszkańców skorzystają z realizacji projektu z uwzględnieniem kryteriów: społeczno-zawodowego, wieku, płci, miejsca zamieszkania itp. Opis powinien zawierać nie więcej niż 100 słów):

osoby niepełnosprawne

9. **Szacunkowe koszty projektu** (Proszę uwzględnić wszystkie składowe części projektu oraz ich szacunkowe koszty):

Składowe części projektu	Koszt brutto
1. 15 lat gwarancji	
2. opłaty	
3.	
4.	

Łącznie: 68,540,69 ..... zł brutto



**10. Załączniki:**

- a) uzupełniony wymaganą ilością głosów Formularz listy poparcia wniosku (Karta Poparcia Projektu ogólnogminnego do Pszczyńskiego Budżetu Obywatelskiego) - dotyczy tylko projektu ogólnogminnego;
- b) mapa z zaznaczeniem lokalizacji zgłaszanego projektu w przypadku braku możliwości określenia adresu lokalizacji projektu;
- c) inne informacje, istotne dla zgłaszanego projektu (np. oferty handlowe);
- d) zgoda dyrektora placówki oświatowej, dyrektora lub kierownika innej jednostki gminnej lub gminnej instytucji kultury, na której terenie projekt będzie realizowany na zapewnienie ustalonych kryteriów ogólnodostępności - jeżeli dotyczy;

**11. Dobrowolne dane kontaktowe (telefon, e-mail) projektu do autora projektu** (w przypadku projektu opracowywanego przez kilka osób dane kontaktowe osób wyznaczonej do reprezentowania autorów) –

Telefon ....., e-mail .....  
..... *Mariusz Pol* .....

Podpis autora/autorów projektu

**12. Oświadczenie rodzica/opiekuna prawnego lub kuratora osoby małoletniej (która nie ukończyła 18 lat), lub pełnoletniej - nie posiadającej pełnej zdolności do czynności prawnych**

Imię i nazwisko rodzica/opiekuna	Adres zamieszkania
<i>WJD</i>	<i>MIP</i>

Oświadczam, że jestem rodzicem/opiekunem prawnym/kuratorem osoby zgłaszającej projekt w ramach Budżetu Obywatelskiego, akceptuję udział w tym przedsięwzięciu mojego dziecka/podopiecznego, zapoznałem się z treścią Uchwały oraz Regulaminu Pszczyńskiego Budżetu Obywatelskiego, oraz że informacje podane w niniejszym zgłoszeniu (we wniosku) są prawdziwe i dotyczą mojego dziecka/podopiecznego.

.....

.....

Czytelny podpis rodzica /opiekuna prawnego/kuratora




# Wydruk z systemu IntraEWID

< Podtytuł >

skala 1: 500

układ współrzędnych 2000 strefa 6 (18°)

x = 5539377.70, y = 6568380.54

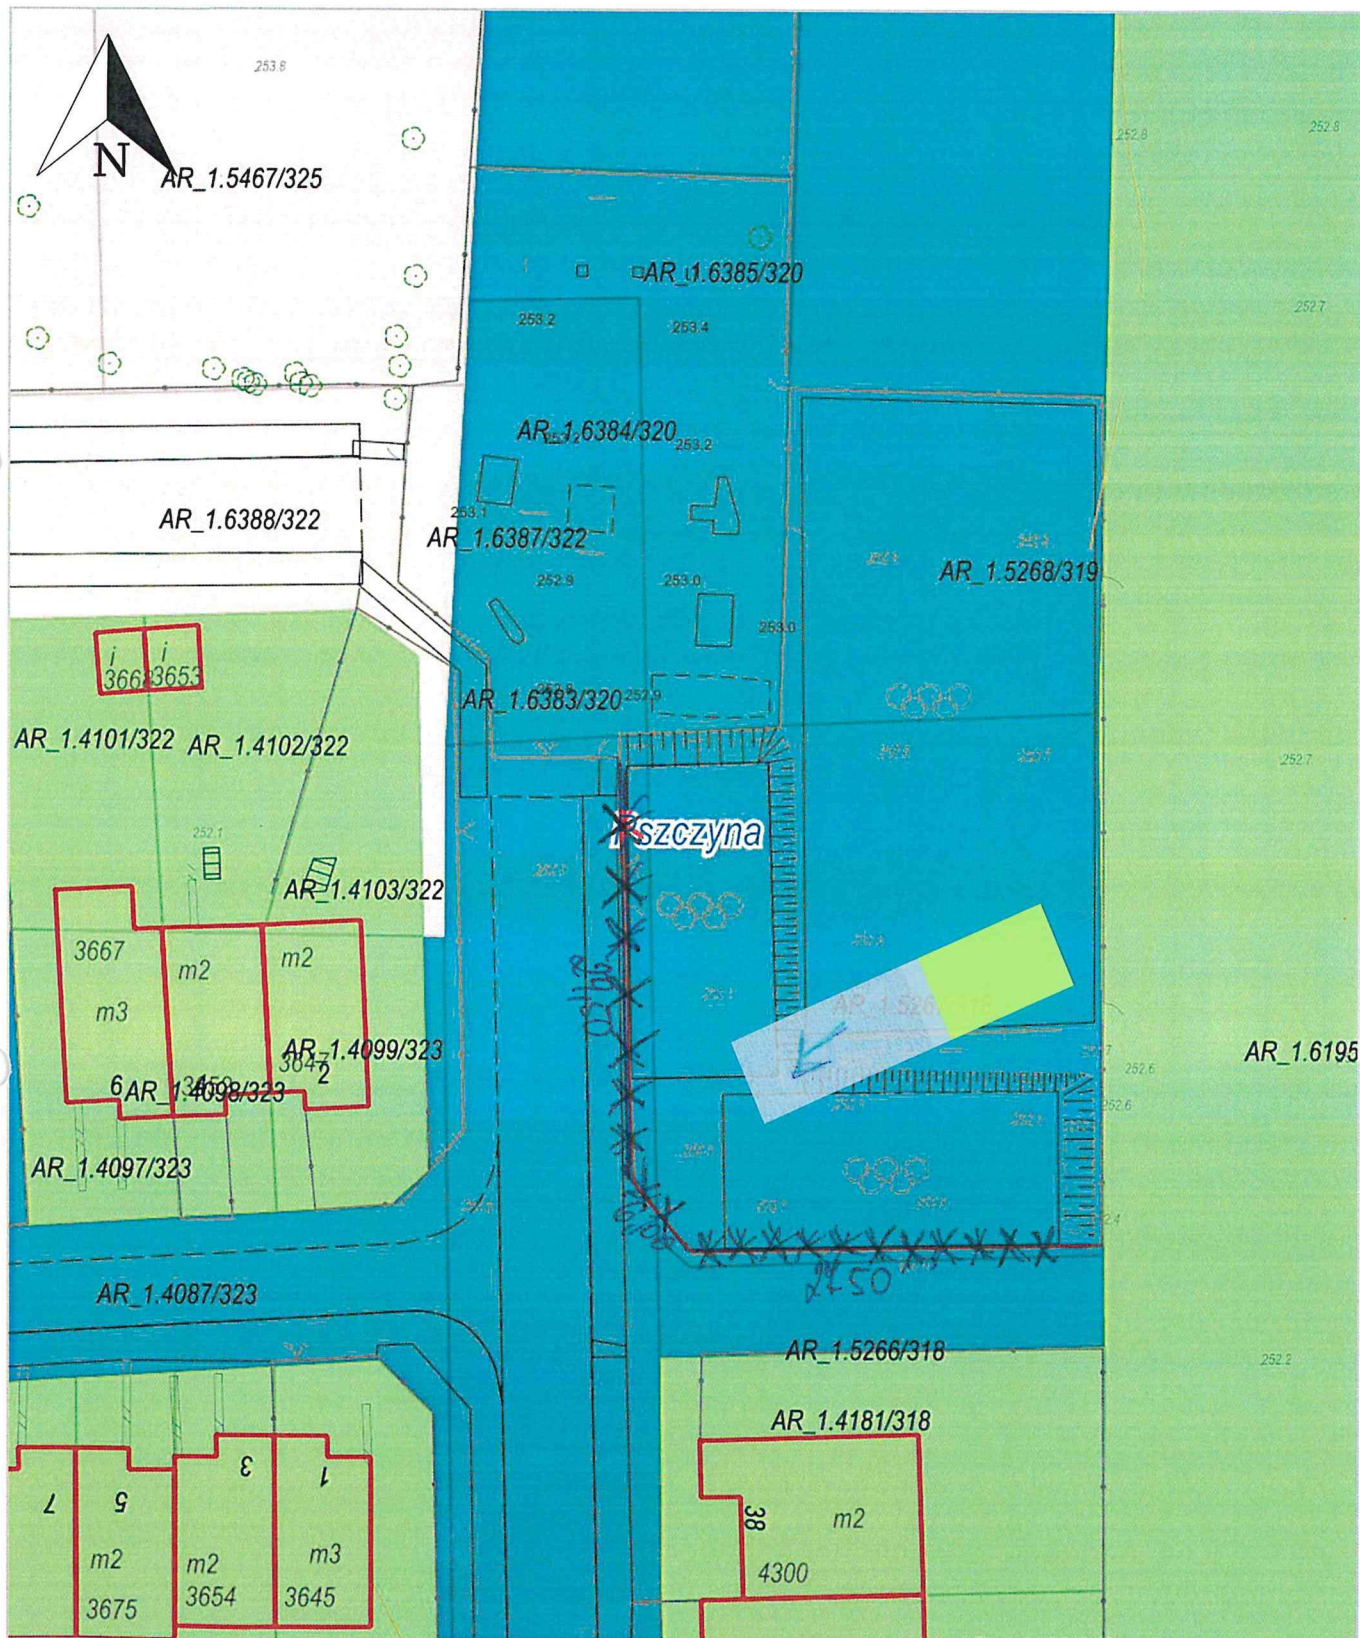

x = 5539270.46, y = 6568290.93

Pszczyna, Pszczyna (M)





# Wydruk z systemu IntraEWID

< Podtytuł >

skala 1: 500

układ współrzędnych 2000 strefa 6 (18°)

x = 5539377.70, y = 6568380.54



x = 5539270.46, y = 6568290.93

Pszczyna, Pszczyna (M)



P.P.U.H. BROMAT  
S.C. PRZEDSIĘBIORCÓW  
43-215 JANKOWICE  
UL. ŻUBRÓW 74  
tel./fax 32 211-50-86, tel. kom. 507-707-607  
NIP 638-15-76-609

Jankowice dnia 31.07.2023r

## OFERTA OGRODZENIA PLACU BOISKA UL.MAKÓW

### **Oferta zawiera;**

- demontaż starego ogrodzenia wraz z utylizacją – 63,00 mb
- kompletny montaż piłkochwyłów wraz z montażem furtki i bramy

### **Części składowe ogrodzenia;**

- siatka polietylenowa o oczku 100 x100 gr 5,00 mm wysokości 4500 mm
- linka naciągowa powlekana – naciąg w trzech miejscach
- mocowanie siatki - karabińczyki plus naciągi śrubowe ocynkowany
- kolor zielony
- słupki ocynkowane i malowana proszkowo 80x80x4500 mm
- płyta betonowa wysokości 200 mm i długości 3000 mm
- furtka systemowa wysokości 2500 mm szerokości 1000 mm
- brama skrzydłowa wysokości 2500 mm szerokości 4000 mm

**Łączny koszt inwestycji 68.540,69 zł brutto**

UDZIAŁOWIEC

Mateja Łukasz  
NIP 638-160-74-51

