

PRZEDSZKOLE nr 1  
43-200 Pszczyna, ul. Jana Kupca  
NIP 6381808959, REGON 27200234  
tel. 32 210 35 92

URZĄD MIEJSKI W PSZCZYNIE -9-
WPL. 2023-09-26 DATA
L.dz. 22930 ilość zał. 6.
podpis ..... dy 12P

PBO 2024/413

Załącznik Nr 1 do Regulaminu

Pszczyńskiego Budżetu Obywatelskiego

## Formularz zgłoszeniowy projektu do Pszczyńskiego Budżetu Obywatelskiego 2024 r.

Uwaga: Wypełnienie punktów 1-8 jest obowiązkowe

### 1. Tytuł projektu:

**Bezpieczne Przedszkole**- wymiana ogrodzenia wraz z bramą przy placu zabaw oraz II część modernizacji otoczenia Przedszkola nr 1 w Pszczynie- ciąg dalszy rozbudowy parkingu.

### 2. Kategoria zgłaszanego projektu (Proszę podkreślić kategorię):

<b>Projekt ogólnogminny</b> (kwota jednego projektu - maksymalnie do 125.000,00 zł)	<b>Projekt lokalny - osiedlowy lub sołecki</b> (kwota jednego projektu - maksymalnie do kwoty wyliczonej dla danej jednostki pomocniczej)
	Osiedle Powstańców Śląskich ..... (proszę wpisać nazwę osiedla, albo sołectwa, w którym realizowany ma być projekt)

### 3. Szacunkowe koszty projektu: 105 868,80 zł brutto.

### 4. Kontakt do autorów projektu:

Imię i nazwisko	Data urodzenia	Adres zamieszkania

*Uwaga! W przypadku większej liczby autorów projektu dołączyć ich wykaz na odrębnej karcie.*

### 5. Lokalizacja, miejsce realizacji projektu (Proszę opisać miejsce, albo obszar, w którym ma być realizowany):

Przedszkole nr 1 w Pszczynie, ul. Jana Kupca 1, 43-200 Pszczyna

Tereny wokół budynku przedszkola oraz placu zabaw.

### 6. Opis projektu (Proszę opisać, co dokładnie ma zostać wykonane oraz wskazać główne działania związane z realizacją projektu. Opis powinien zawierać nie więcej niż 400 słów):

2014.03.05

**Wymiana części ogrodzenia wokół placu zabaw od strony ulicy Jana Kupca oraz od ulicy Mielęckiego oraz montaż nowej bramy z furtką, jak również ciąg dalszy prac, związanych z rozbudową parkingu dla mieszkańców osiedla, rodziców oraz pracowników, który usytuowany jest z boku przedszkola. Konieczna jest wymiana nawierzchni, związana z wykonaniem parkingu oraz postawienie ławki przed przedszkolem.**

**7. Uzasadnienie** (Proszę napisać, jaki jest cel realizacji projektu, jakiego problemu dotyczy i jakie rozwiązanie proponuje, a także uzasadnić, dlaczego projekt powinien być zrealizowany i w jaki sposób jego realizacja wpłynie na życie mieszkańców. Opis powinien zawierać nie więcej niż 200 słów):

**Celem projektu jest zapewnienie możliwości korzystania w bezpieczny sposób z miejsca parkingowego zarówno dla mieszkańców osiedla, rodziców jak i pracowników przedszkola, a także dla turystów, którzy korzystają ze ścieżki rowerowej, która przebiega w pobliżu przedszkola. Wymiana części ogrodzenia spowoduje zwiększenie bezpieczeństwa naszych podopiecznych oraz zapobiegnie nieszczęśliwym zdarzeniom jakie mogłyby mieć miejsce (plot 62-letni jest w wielu miejscach uszkodzony zajęty korozją i pełno w nim ubytków). Wymiana ta wpłynie także na ogólny i pozytywny wizerunek naszej placówki.**

**8. Beneficjenci projektu** (Proszę wskazać, jakie grupy mieszkańców skorzystają z realizacji projektu z uwzględnieniem kryteriów: społeczno-zawodowego, wieku, płci, miejsca zamieszkania itp. Opis powinien zawierać nie więcej niż 100 słów):

**Z projektu korzystać będą pracownicy przedszkola, podopieczni wraz z rodzicami, a także mieszkańcy naszego osiedla jak również turyści**

**9. Szacunkowe koszty projektu** (Proszę uwzględnić wszystkie składowe części projektu oraz ich szacunkowe koszty):

<b>Składowe części projektu</b>	<b>Koszt brutto</b>
1. Koszt projektu parkingu	ok. 6000 zł
2. Budowa parkingu oraz ławki	ok. 40000 zł
3. Wymiana plotu	ok 44000 zł
4. Wymiana bramy wjazdowej z 2 furtkami, ogrodzenie na kosze	ok. 15868,80 zł

**Łącznie: Łącznie: 105 868,80 zł brutto**

## 10. Załączniki:

- a) uzupełniony wymaganą ilością głosów Formularz listy poparcia wniosku (Karta Poparcia Projektu ogólnogminnego do Pszczyńskiego Budżetu Obywatelskiego) - dotyczy tylko projektu ogólnogminnego;
- b) mapa z zaznaczeniem lokalizacji zgłaszanego projektu w przypadku braku możliwości określenia adresu lokalizacji projektu;
- c) inne informacje, istotne dla zgłaszanego projektu (np. oferty handlowe);
- d) zgoda dyrektora placówki oświatowej, dyrektora lub kierownika innej jednostki gminnej lub gminnej instytucji kultury, na której terenie projekt będzie realizowany na zapewnienie ustalonych kryteriów ogólnodostępności – jeżeli dotyczy;

11. **Dobrowolne dane kontaktowe (telefon, e-mail) projektu do autora projektu** (w przypadku projektu opracowywanego przez kilka osób dane kontaktowe osoby wyznaczonej do reprezentowania autorów) –

e-mail

Telefon

DYREKTOR  
Przedszkola nr 1 w Pszczyńcu  
mgr Ewa Pławecka

*Mama*  
*Stowicka Kostek*

Podpis autora/autorów projektu

odzica /opiekuna prawnego/kuratora



# MAPA DO CELÓW PROJEKTOWYCH

Nr Kancelaryjny: 6640.499.2022


Obiekt: Data opracowania: 18.02.2022r  
 Sekcja: 6.124.29.20.3.4  
 Pszczyna Układ współrzędnych: "2000"  
 ul. Jana Kupca Układ odniesienia: PL-EVRF2007-NH  
 dz. 690/14 Województwo: śląskie  
 Jednostka ewid.: 241005\_4, Pszczyna (M)  
 Obręb ewidencyjny: 241005\_4.0001, Pszczyna  
 Miejscowość: Pszczyna

Skala: 1:500

RUDZKI GEODEZJA Marek Rudzki  
 43-200 Pszczyna, ul. Batorego 13A/5  
 NIP: 6381627755 Regon: 240866950  
 tel. 506666792  
 rudzki.geodezja@gmail.com

GEODETA UPRAWNIONY

Nr 21807  
 inż. Marek Rudzki  
 43-200 Pszczyna, ul. Batorego 13A/5  
 tel. 506666792

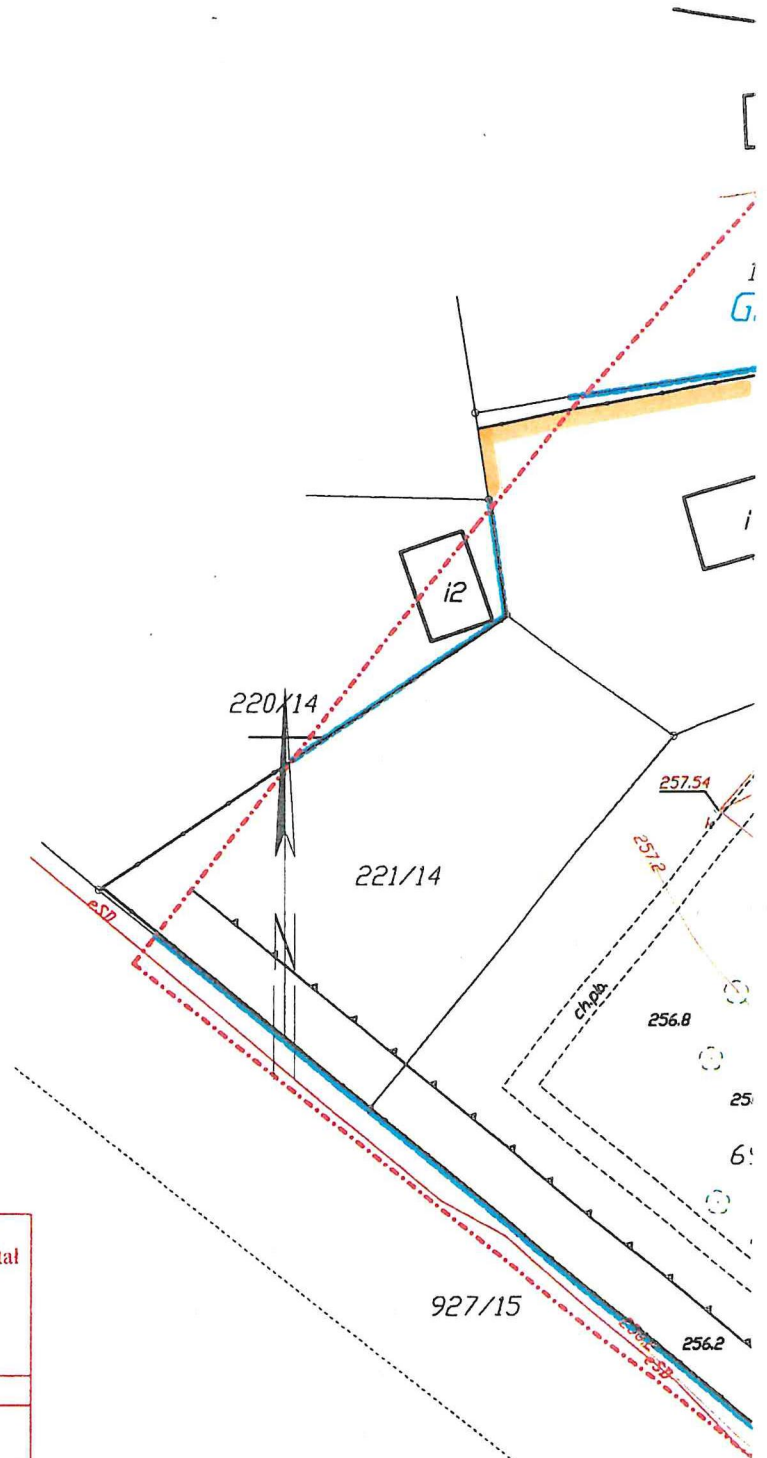

Na podstawie art.42 ust. 4 ustawy z dnia 17 maja 1989 r. Prawo geodezyjne i kartograficzne poświadczam, że niniejszy dokument został opracowany w wyniku prac geodezyjnych i kartograficznych, których rezultaty zawiera pozytywnie zweryfikowany operat techniczny. Jednocześnie informuję, że jestem świadomy odpowiedzialności karnej za złożenie fałszywego oświadczenia.

Identyfikator zgłoszenia prac geodezyjnych	6640.499.2022
Organ służby geodezyjnej, który otrzymał zgłoszenie	Starosta Pszczyński
Wykonawca prac geodezyjnych	RUDZKI GEODEZJA Marek Rudzki
Nr oraz data sporządzenia dokumentu zawierającego pozytywny wynik weryfikacji	Protokół weryfikacji z dnia:24.02.2022 nr 6640.499.2022_28616
Imię i nazwisko oraz nr uprawnień zawodowych kierownika prac	Marek Rudzki nr uprawnień 21807 <i>MR</i>

## LEGENDA BUDŻET OBYWATELSKI

- II część parkingu
- plot (+ bramka) (+ 2 bramki) *furtki*

### Legenda:

- sieć kanalizacyjna
- sieć wodociągowa
- sieć elektroenergetyczna
- sieć gazowa
- sieć telekomunikacyjna
- granica działek ewidencyjnych
- zakres opracowania
- linie rozgraniczające i symbole zagospodarowania z MPZP
- nieprzekraczalne linie zabudowy z MPZP

Project: [illegible]  
[illegible]  
[illegible]  
[illegible]

---



2004/10/10

10/10/04

0