



URZĄD MIEJSKI W PSZCZYNIE	
-4-	
WPL. DNIA	2024 -06- 14
L.dz. 15891	ilość zał. 5
podpis Oryg.	12P

PB 2025/4/43  
Pszczyzna 14.06.2024 r.

**Formularz zgłoszeniowy  
projektu do Pszczyńskiego Budżetu Obywatelskiego 2025**

Uwaga: Wypełnienie punktów 1-8 jest obowiązkowe

**1. Tytuł projektu**

**A. Bezpieczne Przedszkole-** wymiana ogrodzenia wraz z bramą przy placu zabaw oraz II część modernizacji otoczenia Przedszkola nr 1 w Pszczynie- ciąg dalszy rozbudowy parkingu.

**B. Zakup zestawów biesiadnych i namiotów, organizacja wydarzeń społeczno- kulturalnych.**

**2. Kategoria zgłaszanego projektu (Proszę podkreślić kategorię)**

<b>Projekt ogólnogminny</b> (kwota jednego projektu - maksymalnie do 125 000,00 zł)	<b>Projekt lokalny - osiedlowy lub sołecki</b> (kwota jednego projektu - maksymalnie do kwoty wyliczonej dla danej jednostki pomocniczej)
	<b>Osiedle Powstańców Śląskich</b> ..... (proszę wpisać nazwę osiedla lub sołectwa, w którym realizowany ma być projekt)

**3. Szacunkowe koszty projektu 105.284 zł brutto.**

**4. Kontakt do autorów projektu:**

Imię i nazwisko	Data urodzenia	Adres zamieszkania

*Uwaga! W przypadku większej liczby autorów projektu dołączyć ich wykaz.*

**5. Lokalizacja, miejsce realizacji projektu (Proszę opisać miejsce albo obszar, w którym ma być realizowany)**

Przedszkole nr 1 w Pszczynie, ul. Jana Kupca 1, 43-200 Pszczyzna

Tereny wokół budynku przedszkola oraz placu zabaw.

54/1/2020/1  
Osiedle Powstańców Śląskich

6. **Opis projektu** (Proszę opisać, co dokładnie ma zostać wykonane oraz wskazać główne działania związane z realizacją projektu. Opis powinien zawierać nie więcej niż 400 słów)

**A. Wymiana części ogrodzenia wokół placu zabaw od strony ulicy Jana Kupca oraz od ulicy Mieleckiego oraz montaż nowej bramy z furtką, jak również ciąg dalszy prac, związanych z rozbudową parkingu dla mieszkańców osiedla, rodziców oraz pracowników, który usytuowany jest z boku przedszkola- od strony kuchni. Konieczna jest wymiana nawierzchni, związana z wykonaniem parkingu oraz postawienie ławki przed przedszkolem.**

**B. Zakup zestawów biesiadnych i namiotów, organizacja wydarzeń społeczno- kulturalnych.**

7. **Uzasadnienie** ( Proszę napisać, jaki jest cel realizacji projektu, jakiego problemu dotyczy i jakie rozwiązanie proponuje, a także uzasadnić, dlaczego projekt powinien być zrealizowany i w jaki sposób jego realizacja wpłynie na życie mieszkańców. Opis powinien zawierać nie więcej niż 200 słów)

**A. Celem projektu jest zapewnienie możliwości korzystania w bezpieczny sposób z miejsca parkingowego zarówno dla mieszkańców osiedla, rodziców jak i pracowników przedszkola, a także dla turystów, którzy korzystają ze ścieżki rowerowej, która przebiega w pobliżu przedszkola.**

**Wymiana części ogrodzenia spowoduje zwiększenie bezpieczeństwa naszych podopiecznych oraz zapobiegnie nieszczęśliwym zdarzeniom jakie mogłyby mieć miejsce( płot 62-letni jest w wielu miejscach uszkodzony zajęty korozją i pełno w nim ubytków). Wymiana ta wpłynie także na ogólny i pozytywny wizerunek naszej placówki.**

**B. Zapropionowane rozwiązania w projekcie związane są z integracją społeczności lokalnej Osiedla Powstańców Śląskich.**

8. **Beneficjenci projektu** (Proszę wskazać, jakie grupy mieszkańców skorzystają z realizacji projektu z uwzględnieniem kryteriów: społeczno-zawodowego, wieku, płci, miejsca zamieszkania itp. Opis powinien zawierać nie więcej niż 100 słów)

**Z projektu A i B korzystać będą pracownicy przedszkola, podopieczni wraz z rodzicami, a także mieszkańcy naszego osiedla jak również turyści.**



**9. Szacunkowe koszty projektu** (Proszę uwzględnić wszystkie składowe części projektu oraz ich szacunkowe koszty)

Składowe części projektu	Koszt brutto
1. Utwardzenie terenu- budowa parkingu	Ok. 55000 zł
2. Ogrodzenie oraz ławka	ok. 30284 zł
3. Zakup zestawów biesiadnych i namiotów	Ok 13000 zł
4. Organizacja wydarzeń społeczno- kulturalnych	Ok. 7000 zł

**Łącznie: 105 284 zł brutto**

**10. Wymagane załączniki:**

- a) uzupełniona wymaganą ilością głosów karta poparcia formularza zgłoszeniowego;
- b) mapa z zaznaczeniem lokalizacji zgłaszanego projektu;
- c) inne informacje, istotne dla zgłaszanego projektu (oferty handlowe);
- d) dla projektu zlokalizowanego na terenie zamkniętym, bądź spełniającego podstawową misję podmiotu wskazanego jako realizujący zadanie - zgodę na udostępnianie obiektu zgodnie ze wzorem Załącznika nr 10 do Zarządzenia.

**11. Dobrowolne dane kontaktowe (telefon, e-mail) projektu do autora projektu** ( w przypadku projektu opracowywanego przez kilka osób dane kontaktowe osoby wyznaczonej do reprezentowania autorów) –

e-mail :

Telefon :

Podpis autora/autorów projektu

*Plawek Ewa*  
*Zemadka Ewa-Jan*  
*Wania Kostał*

*Wycena projektu przy Przedszkolu nr 1 w Pszczynie*

Dzień dobry

Roboty przewidziane w dokumentacji projektowej będą kosztowały łącznie około 125 000zł brutto.

- Utwardzenie 55 000 zł brutto,

-ogrodzenie +ławka 70 000zł

brutto

pozdrawiam

Adamiec Sylwia

[ads.projektydrogowe@tlen.pl](mailto:ads.projektydrogowe@tlen.pl)


# MAPA DO CELÓW PROJEKTOWYCH

Nr Kancelaryjny: 6640.499.2022

Obiekt: Data opracowania: 18.02.2022r  
 Pszczyna Sekcja: 6.124.29.20.3.4  
 ul. Jana Kupca Układ współrzędnych: "2000"  
 dz. 690/14 Układ odniesienia: PL-EVRF2007-NH  
 Województwo: śląskie  
 Jednostka ewid.: 241005\_4, Pszczyna (M)  
 Obręb ewidencyjny: 241005\_4.0001, Pszczyna  
 Miejscowość: Pszczyna

Skala: 1:500

RUDZKI GEODEZJA Marek Rudzki  
 43-200 Pszczyna, ul. Batorego 13A/5  
 NIP: 6381627755 Regon: 240866950  
 tel. 506666792  
 rudzki.geodezja@gmail.com  
 GEODETA UPRAWNIONY  
 Nr 21807  
 inż. Marek Rudzki  
 43-200 Pszczyna, ul. Batorego 13A/5  
 tel. 506666792

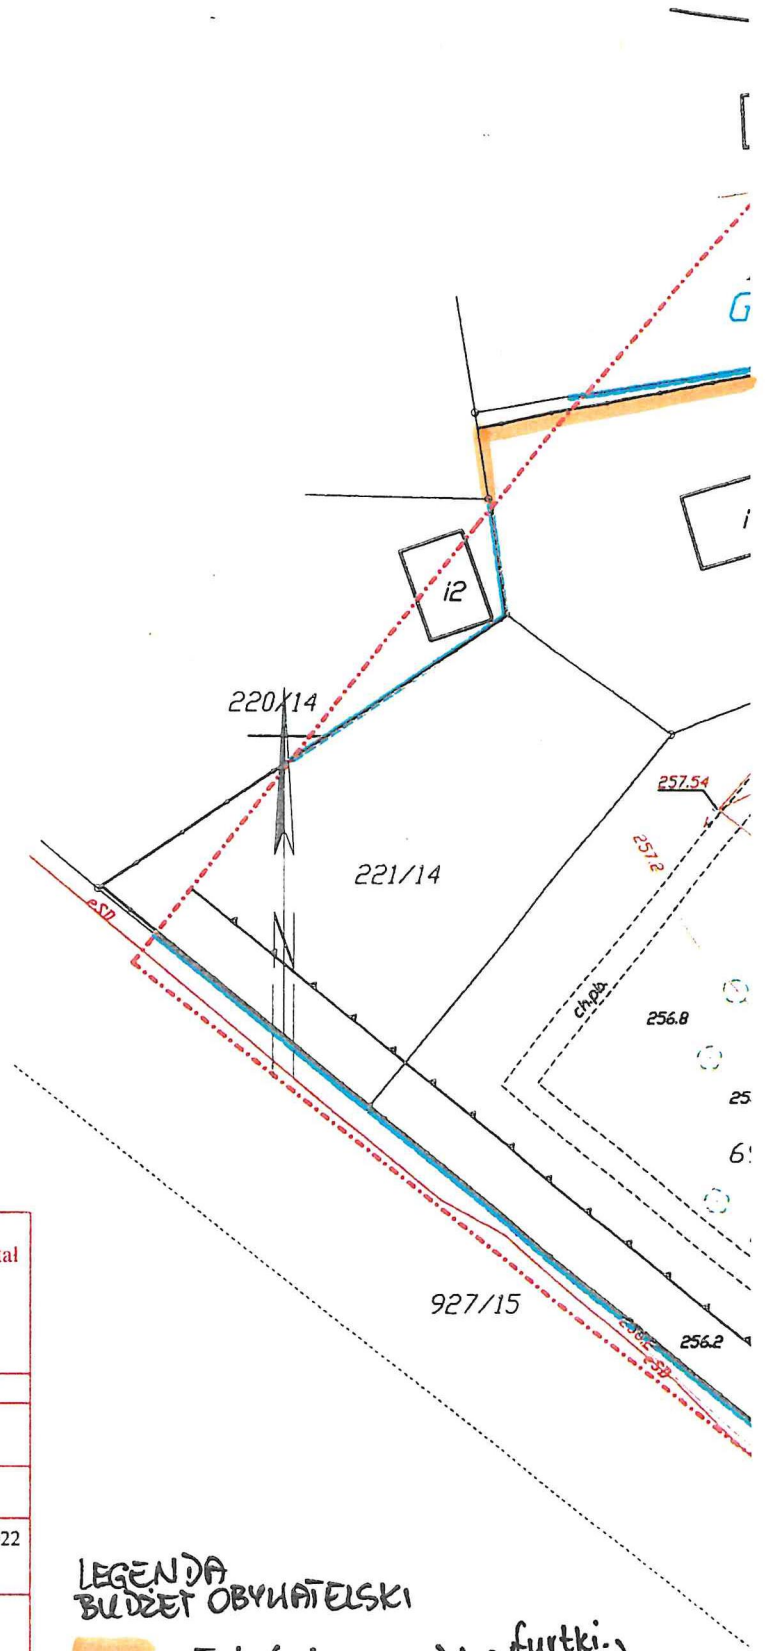

Na podstawie art.42 ust. 4 ustawy z dnia 17 maja 1989 r. Prawo geodezyjne i kartograficzne poświadczam, że niniejszy dokument został opracowany w wyniku prac geodezyjnych i kartograficznych, których rezultaty zawiera pozytywnie zweryfikowany operat techniczny. Jednocześnie informuję, że jestem świadomy odpowiedzialności karnej za złożenie fałszywego oświadczenia.

Identyfikator zgłoszenia prac geodezyjnych	6640.499.2022
Organ służby geodezyjnej, który otrzymał zgłoszenie	Starosta Pszczyński
Wykonawca prac geodezyjnych	RUDZKI GEODEZJA Marek Rudzki
Nr oraz data sporządzenia dokumentu zawierającego pozytywny wynik weryfikacji	Protokół weryfikacji z dnia:24.02.2022 nr 6640.499.2022_28616
Imię i nazwisko oraz nr uprawnień zawodowych kierownika prac	Marek Rudzki nr uprawnień 21807 <i>ML</i>

## LEGENDA BUDŻET OBYWATELSKI

- płot (+ brama) (+2 furtki.)  
 - II część parkingu

### Legenda:

- sieć kanalizacyjna
- sieć wodociągowa
- sieć elektroenergetyczna
- sieć gazowa
- sieć telekomunikacyjna
- granica działek ewidencyjnych
- zakres opracowania
- linie rozgraniczające i symbole zagospodarowania z MPZP
- nieprzekraczalne linie zabudowy z MPZP







**Zgoda na zapewnienie ustalonych kryteriów ogólnodostępności**

projektu zgłoszonego w ramach Pszczyńskiego Budżetu Obywatelskiego 2025

Ja, Ewa Pławecka - Dyrektor Przedszkola nr 1 w Pszczynie

(Imię i nazwisko, sprawowana funkcja)

wyrażam zgodę na udostępnienie obiektu (nazwa, lokalizacja, edycja

Pszczyńskiego Budżetu Obywatelskiego)

Przedszkole nr 1 w Pszczynie

Ul. Jana Kupca 1

43-200 Pszczyna

Pszczyński Budżet Obywatelski na 2025 rok

zgodnie z treścią projektu złożonego w ramach Pszczyńskiego Budżetu

Obywatelskiego 2025 pn.:

A. Bezpieczne Przedszkole - wymiana części sprzętu, remontowa  
parkingu.

B. Zakup zestawu biśladnych i namiotów,อุปกรณ์ wyrobieni  
w przypadku jego wyboru, zgodnie z zasadami oraz kryteriami dotyczącymi spot. - kultura  
ogólnodostępności projektów Pszczyńskiego Budżetu Obywatelskiego.

14.06.2024r. Pławecka

Data i podpis

DYREKTOR  
Przedszkola nr 1 w Pszczynie  
Pławecka  
mgr Ewa Pławecka