



PSZCZYŃSKI
BUDŻET
OBYWATELSKI

URZĄD MIEJSKI W PSZCZYNIE
-4-
WPŁ. DNIA 2021-07-23
L.dz. 229/01 ilość zał. 12
podpis JZP

**Formularz zgłoszeniowy
projektu do Pszczyńskiego Budżetu Obywatelskiego 2022**

Uwaga: Wypełnienie punktów 1-8 jest obowiązkowe

1. Tytuł projektu

**MODERNIZACJA TERENU PRZY LKS ZNICZ JANKOWICE-
BEZPIECZŃSTWO I REKREACJA NA PLACU ZABAW**

2. Kategoria zgłaszanego projektu (Proszę podkreślić kategorię)

Projekt ogólnogminny

(kwota jednego projektu - maksymalnie do
125 000,00 zł)

Projekt lokalny - osiedlowy lub sołecki

(kwota jednego projektu - maksymalnie dokwoty wyliczonej dla
danej jednostki pomocniczej)

SOŁECTWO JANKOWICE

(proszę wpisać nazwę osiedla lub sołectwa,
w którym realizowany ma być projekt)

3. Szacunkowe koszty

projektu

~~31.000,00 zł~~

brutto.

4. Kontakt do autorów projektu:

31 300,00 zł

Imię i nazwisko, adres zamieszkania	Kontakt (e-mail, telefon)

5. Lokalizacja, miejsce realizacji projektu (Proszę opisać miejsce albo obszar, w którym ma być realizowany)

**TEREN PRZY BOISKU LUDOWEGO KLUBU SPORTOWEGO ZNICZ
JANKOWICE.**

6. Opis projektu (Proszę opisać, co dokładnie ma zostać wykonane oraz wskazać główne działania związane z realizacją projektu. Opis powinien zawierać nie więcej niż 400 słów)

PROJEKT MODERNIZACJI ZAKŁADA OGRODZENIE PLACU ZABAW,ZAKUP WRAZ Z WYMIANĄ KRAWĘŻNIKÓW ,ZAKUP HUŚTAWKI METALOWEJ,ORAZ UŁOŻENIEM KOSTKI NA PARKINGU,PRZED TRYBUNAMI ORAZ WOKÓŁ BUDYNKU KLUBOWEGO.

7. Uzasadnienie (Proszę napisać, jaki jest cel realizacji projektu, jakiego problemu dotyczy i jakie rozwiązanie proponuje, a także uzasadnić, dlaczego projekt powinien być zrealizowany i w jaki sposób jego realizacja wpłynie na życie mieszkańców. Opis powinien zawierać nie więcej niż 200 słów)

OGRODZENIE PLACU ZABAW ORAZ MODERNIZACJA PARKINGÓW POPRAWI BEZPIECZEŃSTWO DZIECI KORZYSTAJĄCYCH Z ISTNIEJĄCEGO PLACU ZABAW,A TAKŻE ICH OPIEKUNÓW.

8. Beneficjenci projektu (Proszę wskazać, jakie grupy mieszkańców skorzystają z realizacji projektu z uwzględnieniem kryteriów:społeczno-zawodowego, wieku, płci, miejsca zamieszkania itp. Opis powinien zawierać nie więcej niż 100 słów)

PROJEKT JEST SKIEROWANY DLA DZIECI BAWIĄCYCH SIĘ NA PLACU ZABAW ORAZ TRENUJĄCYCH W KLUBIE A TAKŻE RODZICÓW PILNUJĄCYCH DZIECI NA TRENINGACH I MECZACH.

9. Szacunkowe koszty projektu (Proszę uwzględnić wszystkie składowe części projektu oraz ich szacunkowe koszty)

Składowe części projektu	Koszt brutto
1.ZAKUP HUŚTAWKI METALOWEJ	6500
2.PŁOT (WZÓR I KOLOR JAK WOKÓŁ TRYBUN)WRAZ Z MONTAŻEM	5800
3.WYMIANA KRAWĘŻNIKÓW+KOSTKA	19.000

4.	
5.	

Łącznie: 31.300,00 zł brutto

10. Dodatkowe załączniki (nieobowiązkowe):

- a) zdjęcie/a dotyczące zgłaszanego zadania;
- b) mapa z zaznaczeniem lokalizacji zgłaszanego projektu;
- c) inne, istotne dla zgłaszanego projektu (oferty handlowe);

jakie?.....**OFERTY**.....




.....
Podpis autora/autorów projektu



hymianal
i nagy plot



↑
oparka 50cm x 1.5m

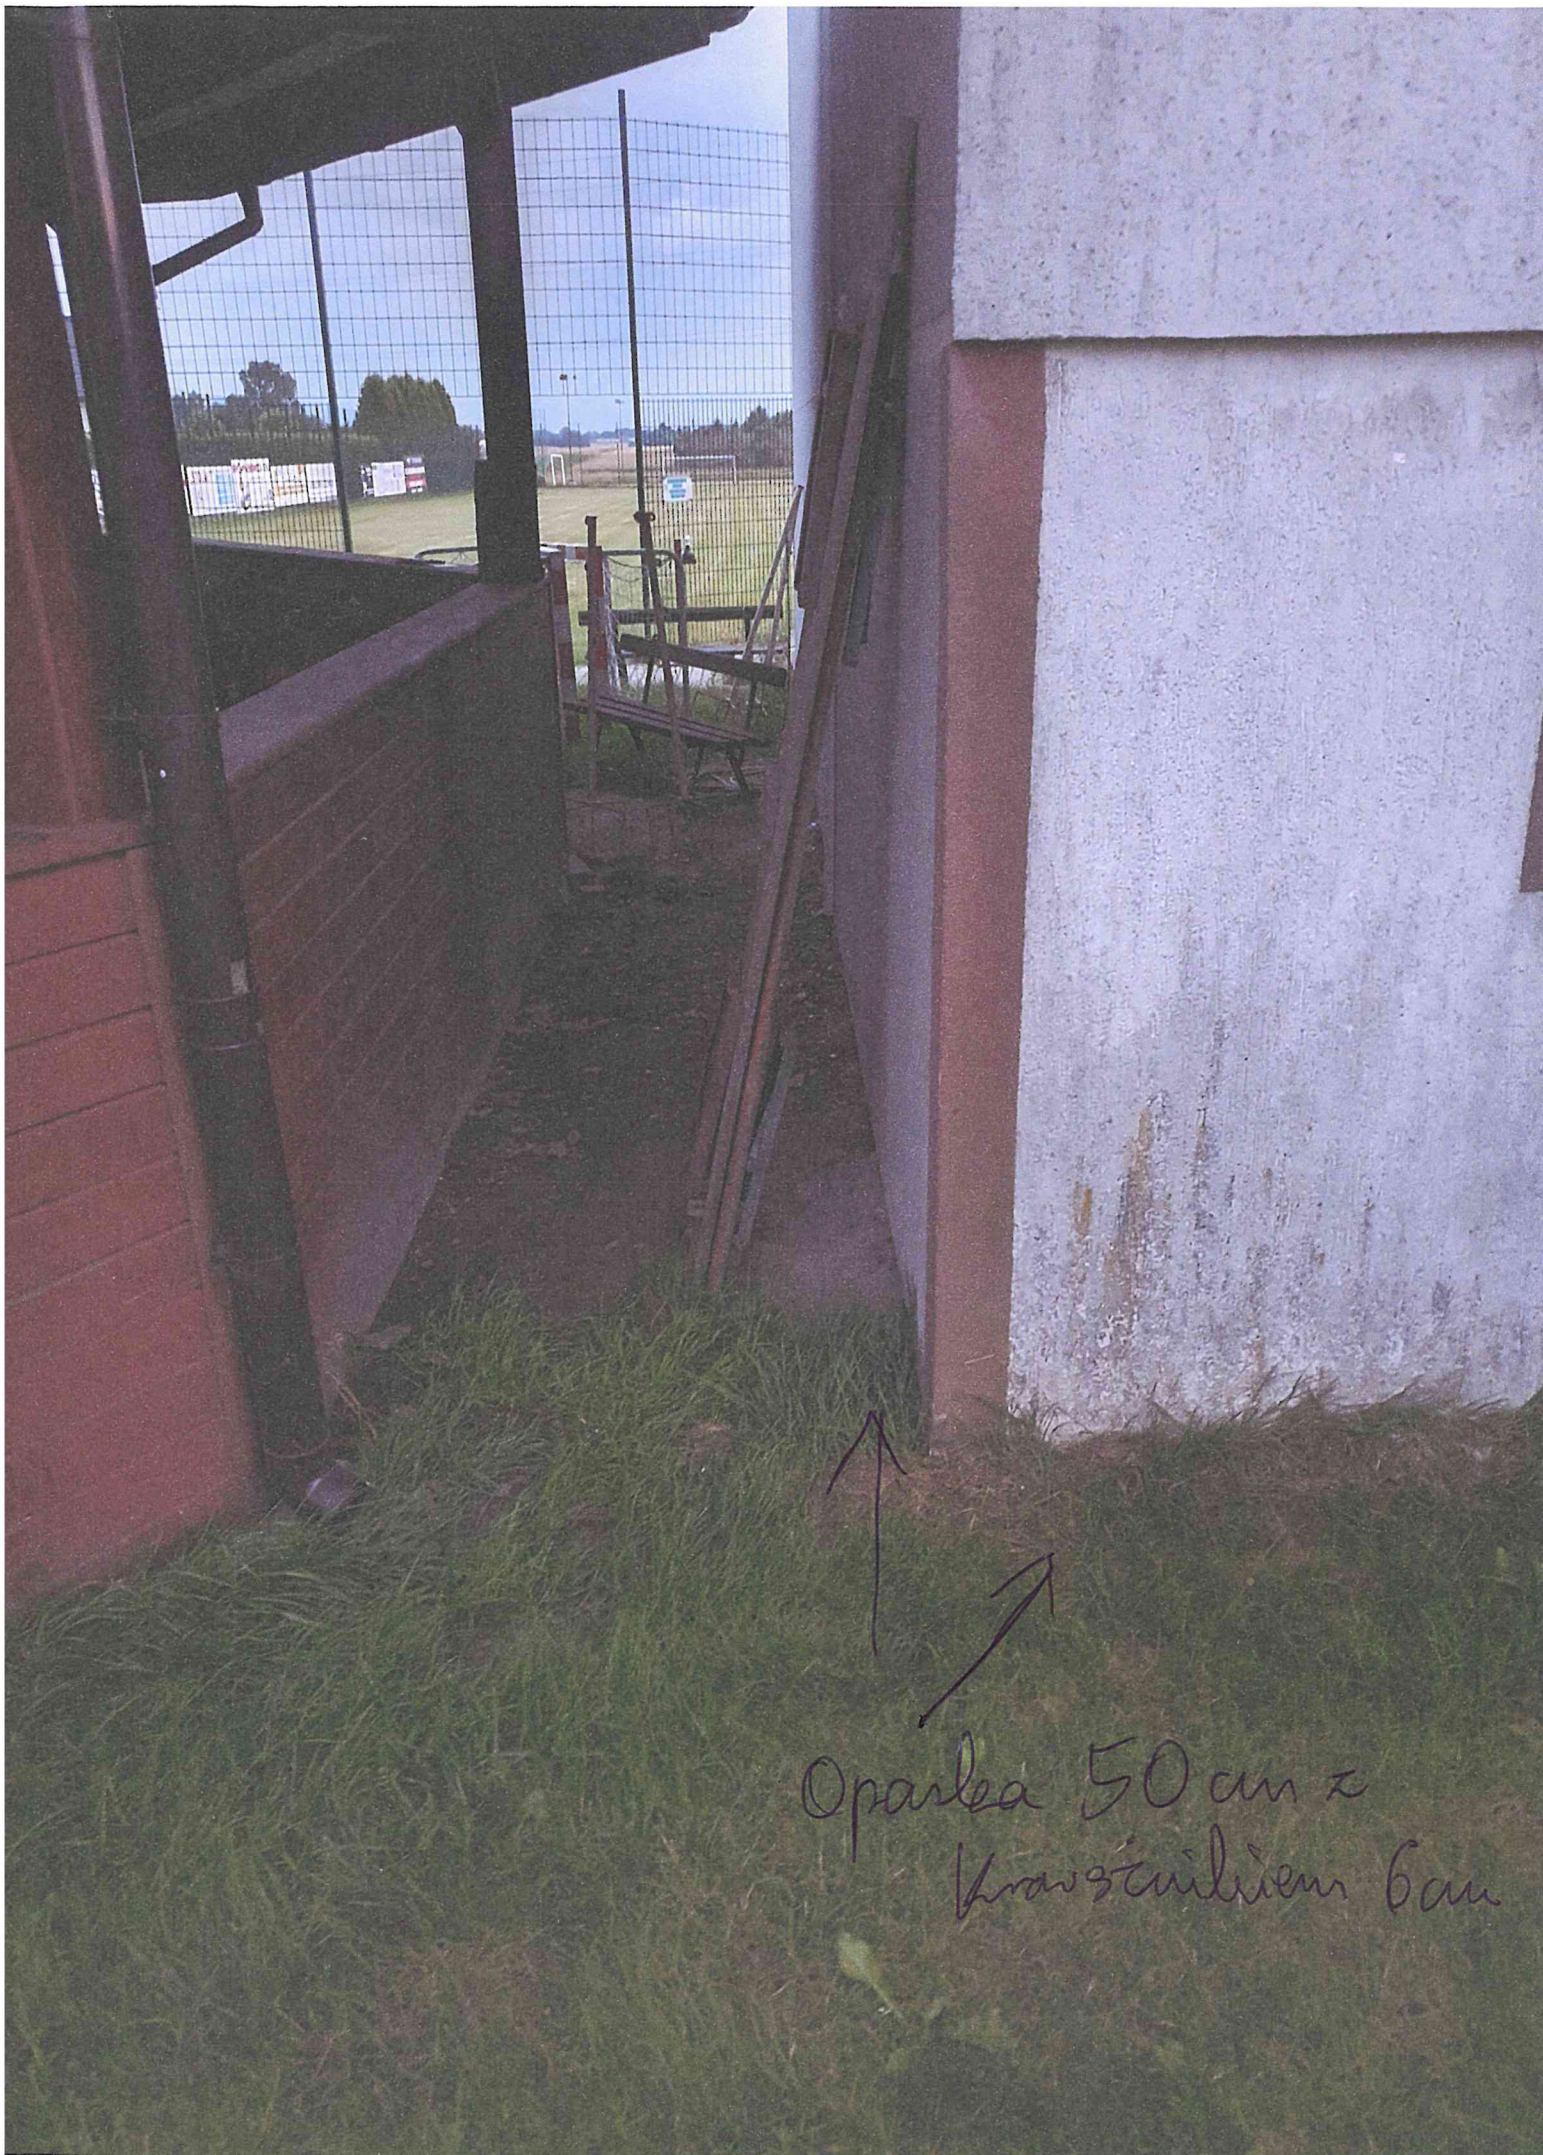

Oparka 50 cm z
krawężnikiem 6 cm



16 m²

Kalka bulvar



opendia 50 cm z
kružítkem 6 cm



55 m²

↑
kotłownia bulewarowa



Katka
bulava
25 m²

Województwo: śląskie
Powiat: pszczyński
Jednostka ewidencyjna: 241005_5, Pszczyna (I)
Obręb: 0004, Jankowice
Arkusz: 4
Działka: 2227/181, 2229/181

MAPA ZASADNICZA

SKALA 1:500

Sekcje mapy: 6.124.29.24.4.1; 6.124.29.24.2.3
Geodezyjna inwentaryzacja powykonawcza



PLACE ZABAW PROJEKTOWANIE • PRODUKCJA • MONTAŻ

P.P.U. FIGLER – Henryk Figler

ul. Witosa 78 – biuro handlowe

42-603 Tarnowskie Góry

tel. 32 285 50 77 www.figler.pl




KARTA TECHNICZNA – Huśtawka metalowa z profilu

– siedzisko typu „BOCIANIE GNIAZDO” - nr kat. 01-1210

Opis techniczny:

METAL (M) - nogi z profilu stalowego malowanego proszkowo o przekroju kwadratowym 70x70 mm. Belka górna wykonana z profilu stalowego o przekroju kwadratowym 70x70 mm ocynkowana ogniowo. Łańcuchy wykonane ze stali nierdzewnej Ø 6 mm. Siedzisko typu "bocianie gniazdo" z lin stalowo-polipropylenowych, pierścień metalowy opleciony liną. Ułożyskowania ocynkowane ogniowo. Powierzchnie czołowe profili od góry zabezpieczone kapturkami z tworzywa sztucznego.

Strefa bezpieczeństwa:

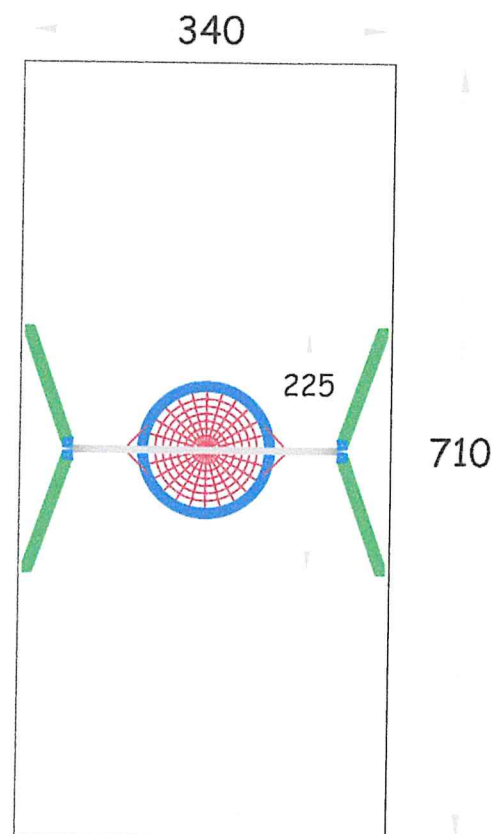

Wymiary urządzenia	340x225x240 cm
Wysokość swobodnego upadku	max 130 cm
Strefa bezpieczeństwa	340x710 cm
Liczba użytkowników	1-4

6500 brutto z dotacją

STOLWIT Mariusz Stencel
Ul. Baziowa 34, 43-215 Jankowice
tel. 691 485 759
NIP 638-132-05-60 stolwitsc@interia.pl

OFERTA DLA LKS ZNICZ JANKOWICE

- 1. Zakup huśtawki 6500 zł, brutto**
- 2. wymiana krawężników i układanie kostki 19.00,00 zł brutto**
- 3. Montaż płotu 580 zł. brutto**

"STOLWIT"
Mariusz Stencel
43-215 Jankowice, ul. Baziowa 34
tel. 691 485 759
NIP: 638-132-05-60
ING Bank Śląski
35 1050 1315 1000 0092 7574 1115